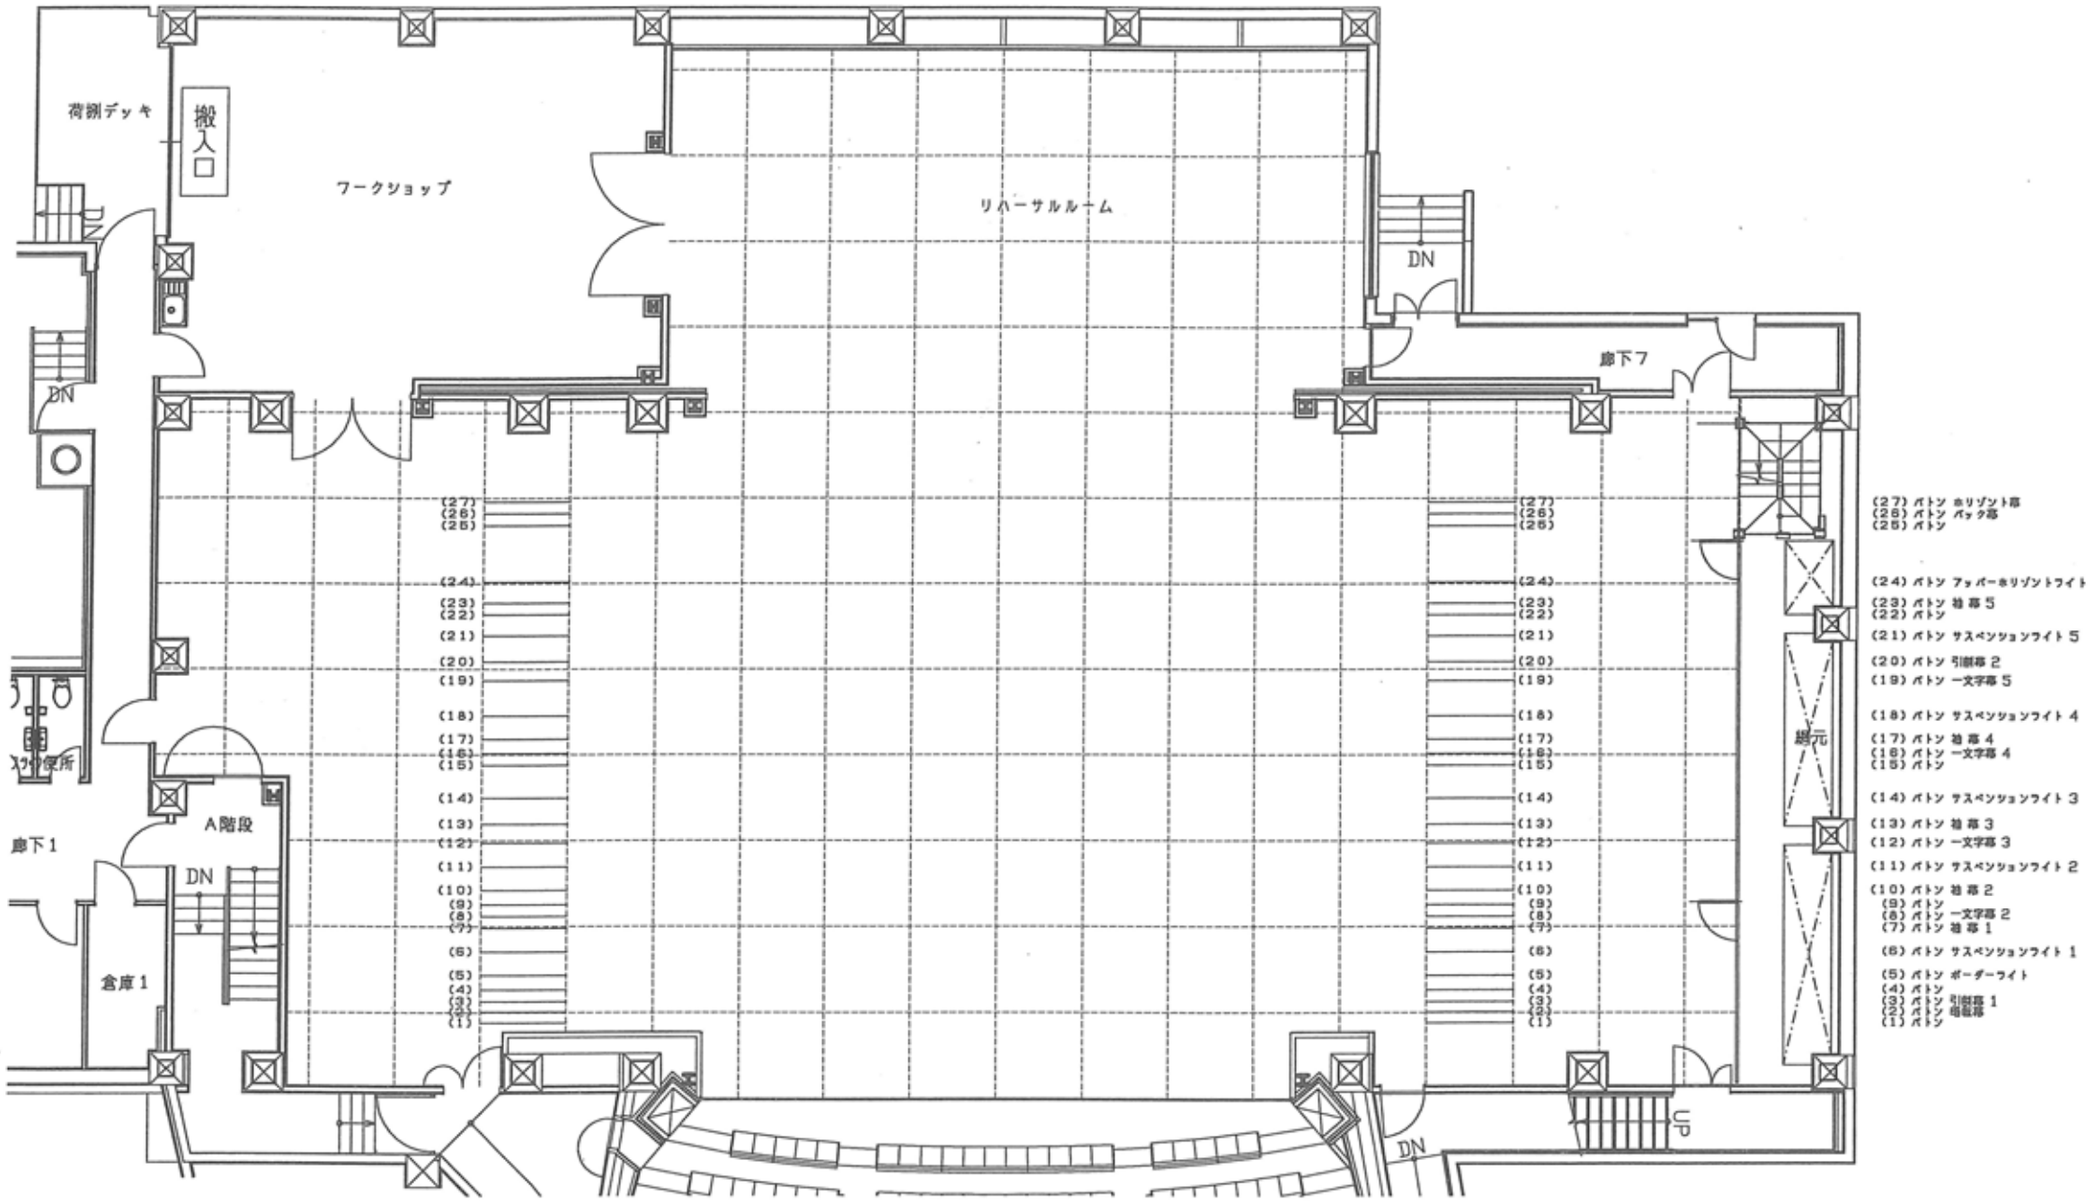

富良野演劇工場
ホール舞台平面図
1/150